


RZUT PIWNIC 1:50

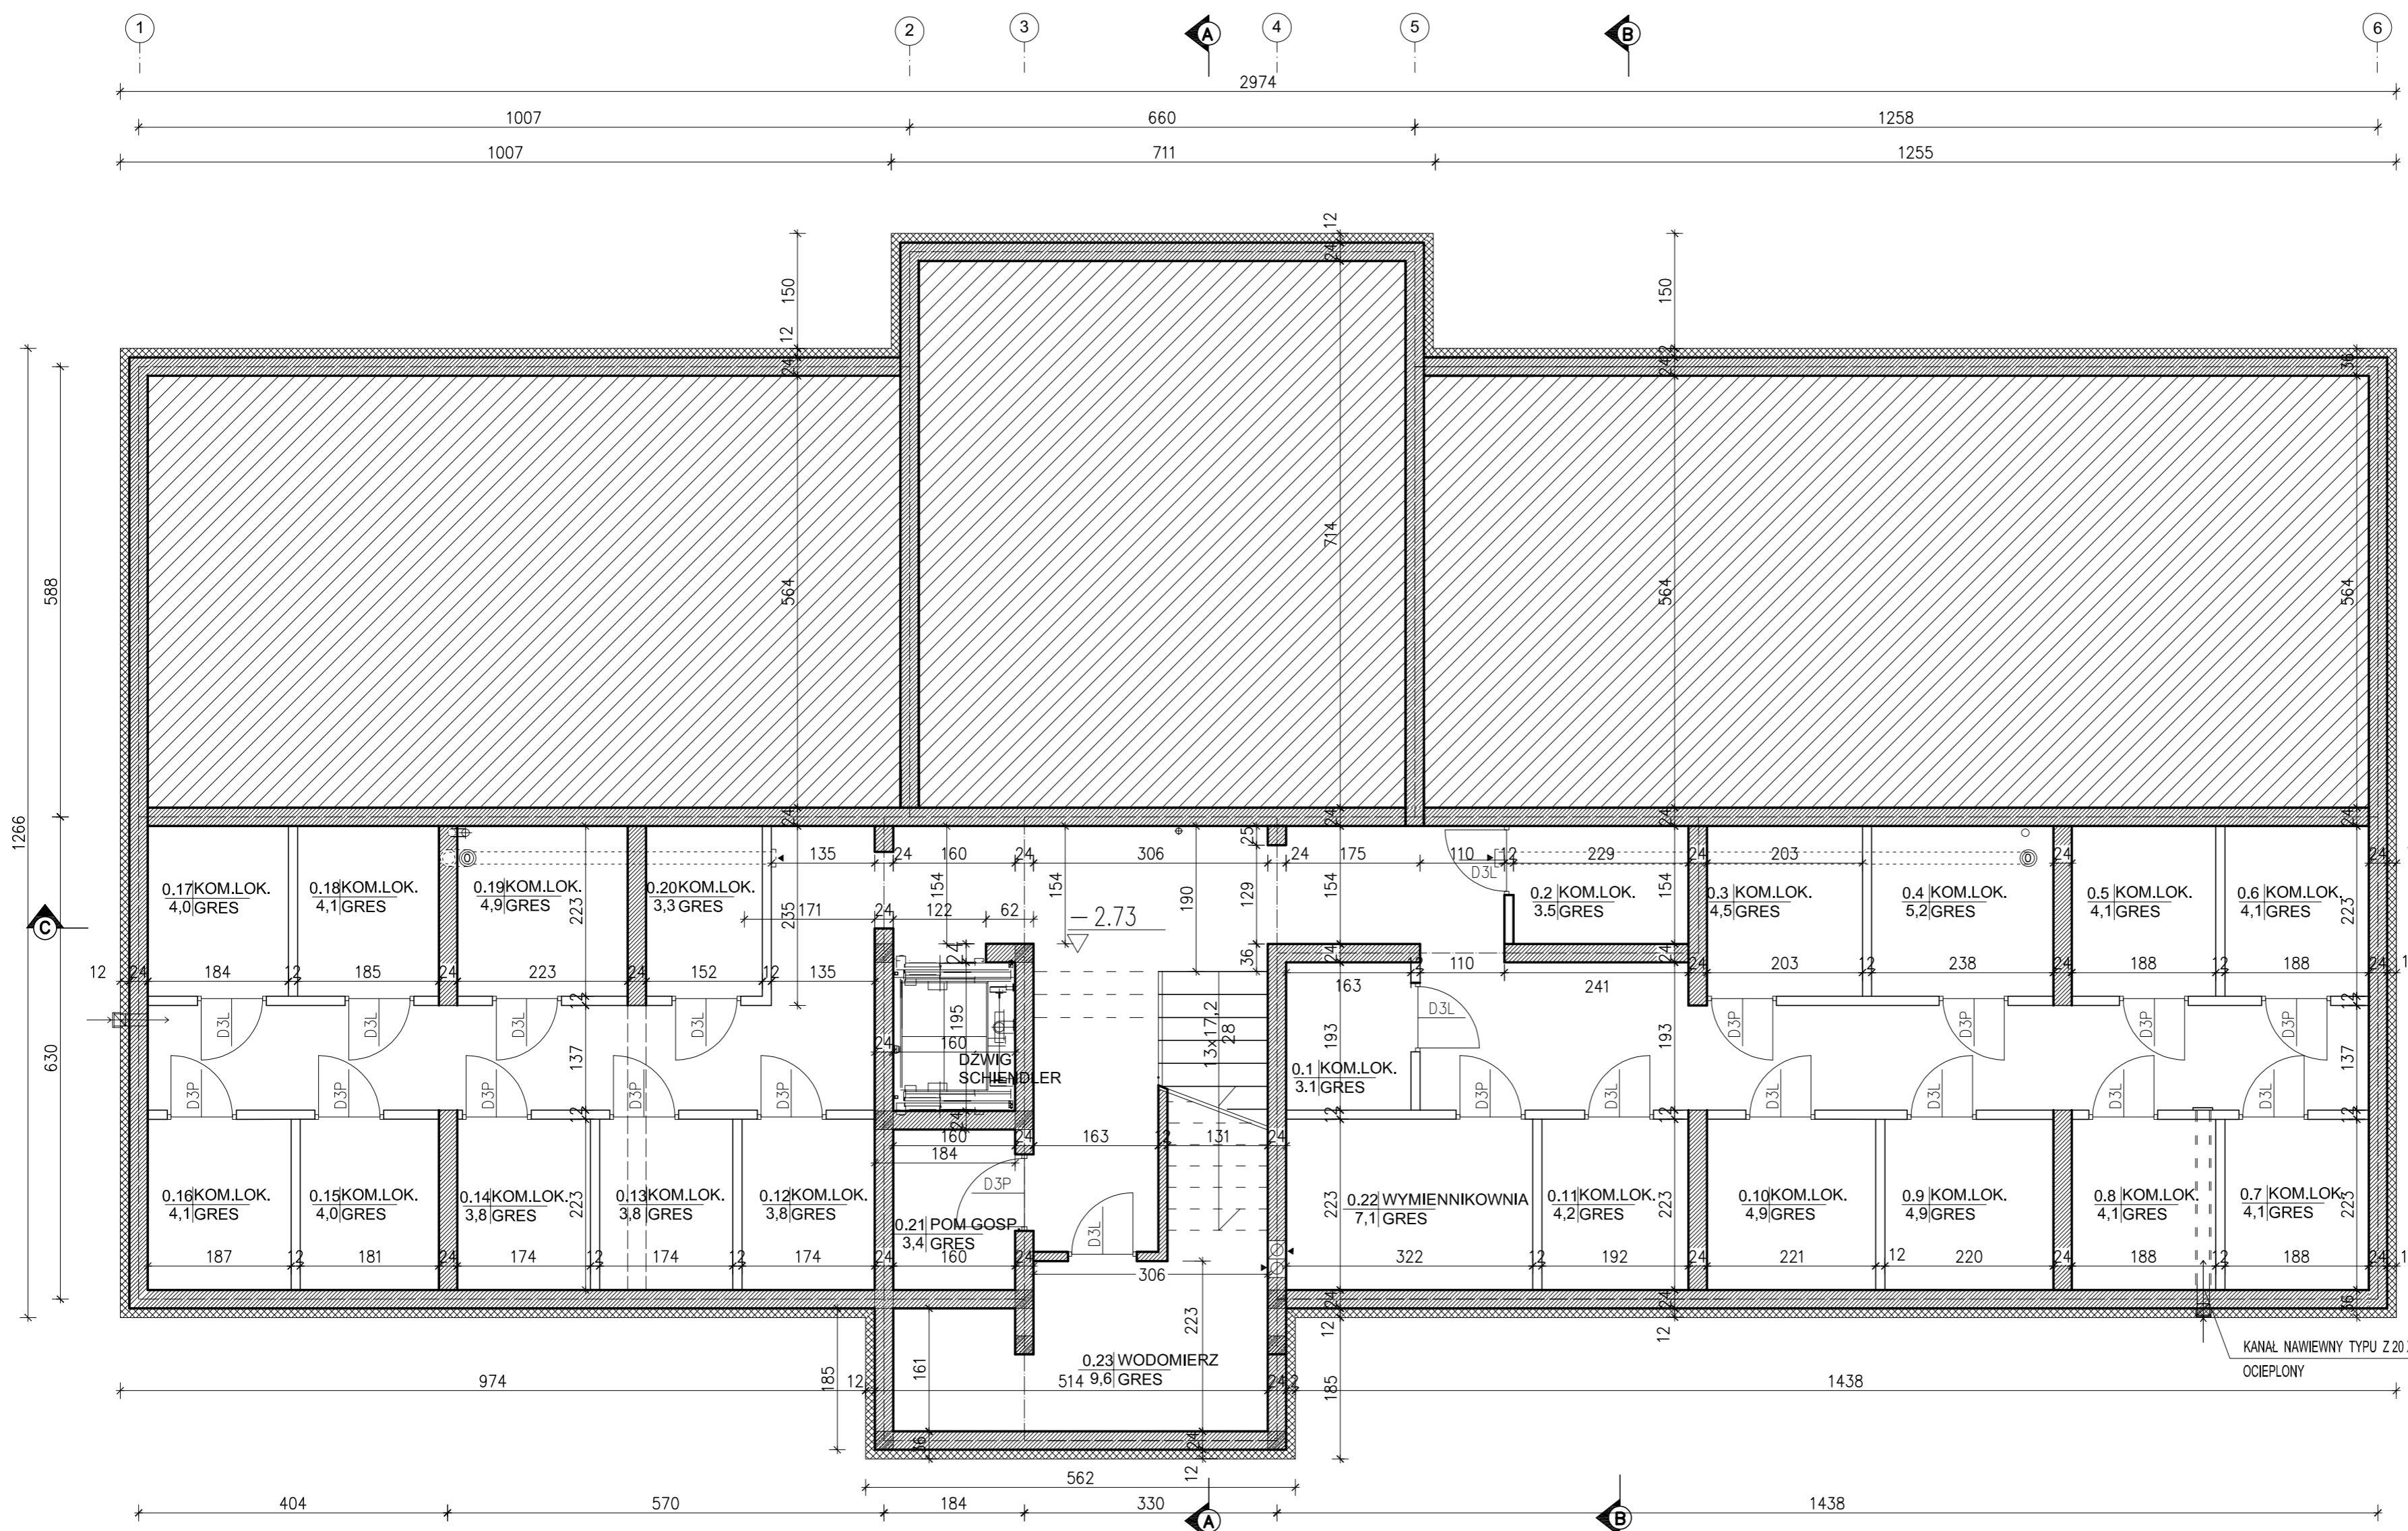

- UWAGI:
- ŚCIANY FUNDAMENTOWE
BŁOCZKI BET. 24cm
 - ŚCIANY DZIAŁOWE
CEGLA SILIKATOWA 12 cm

| | |
|----------------|--|
| MZ | PW |
| INWESTOR | EMZET PROJEKT BIURO ARCHITEKTURY Z-100 CHELM LULLOWSKA 51 |
| MARKET ZADANIE | MARKET ZADANIE |
| INWESTOR | „GRAF” Spółka z o.o. Spółka komandytowa ul. Potoniańska 19, 22-100 Chełm |
| TEMAT | ZESPÓŁ ZABUDOWY WIELORODZINNEJ „BOREK” UL. HRUBIECZOWSKA, 22-100 CHELM DZ. NR. 601/82, 601/88, 601/89, 601/90, 601/91, 601/92, 601/93, 601/95, 601/96 cor. 25 |
| OBIEKT | BUDYNEK NR 1 |
| FAZA | PROJEKT WYKONAWCZY |
| RYSUJEK | RZUT PIWNIC |
| BRANŻA | ARCHITEKTURA |
| ARCHITEKT | ARCHITEKT |
| ASYSTENT | ASYSTENT |
| SKALA | 1:50 |
| NR RYS | A2 |