RZUT II PIĘTRA 1:50

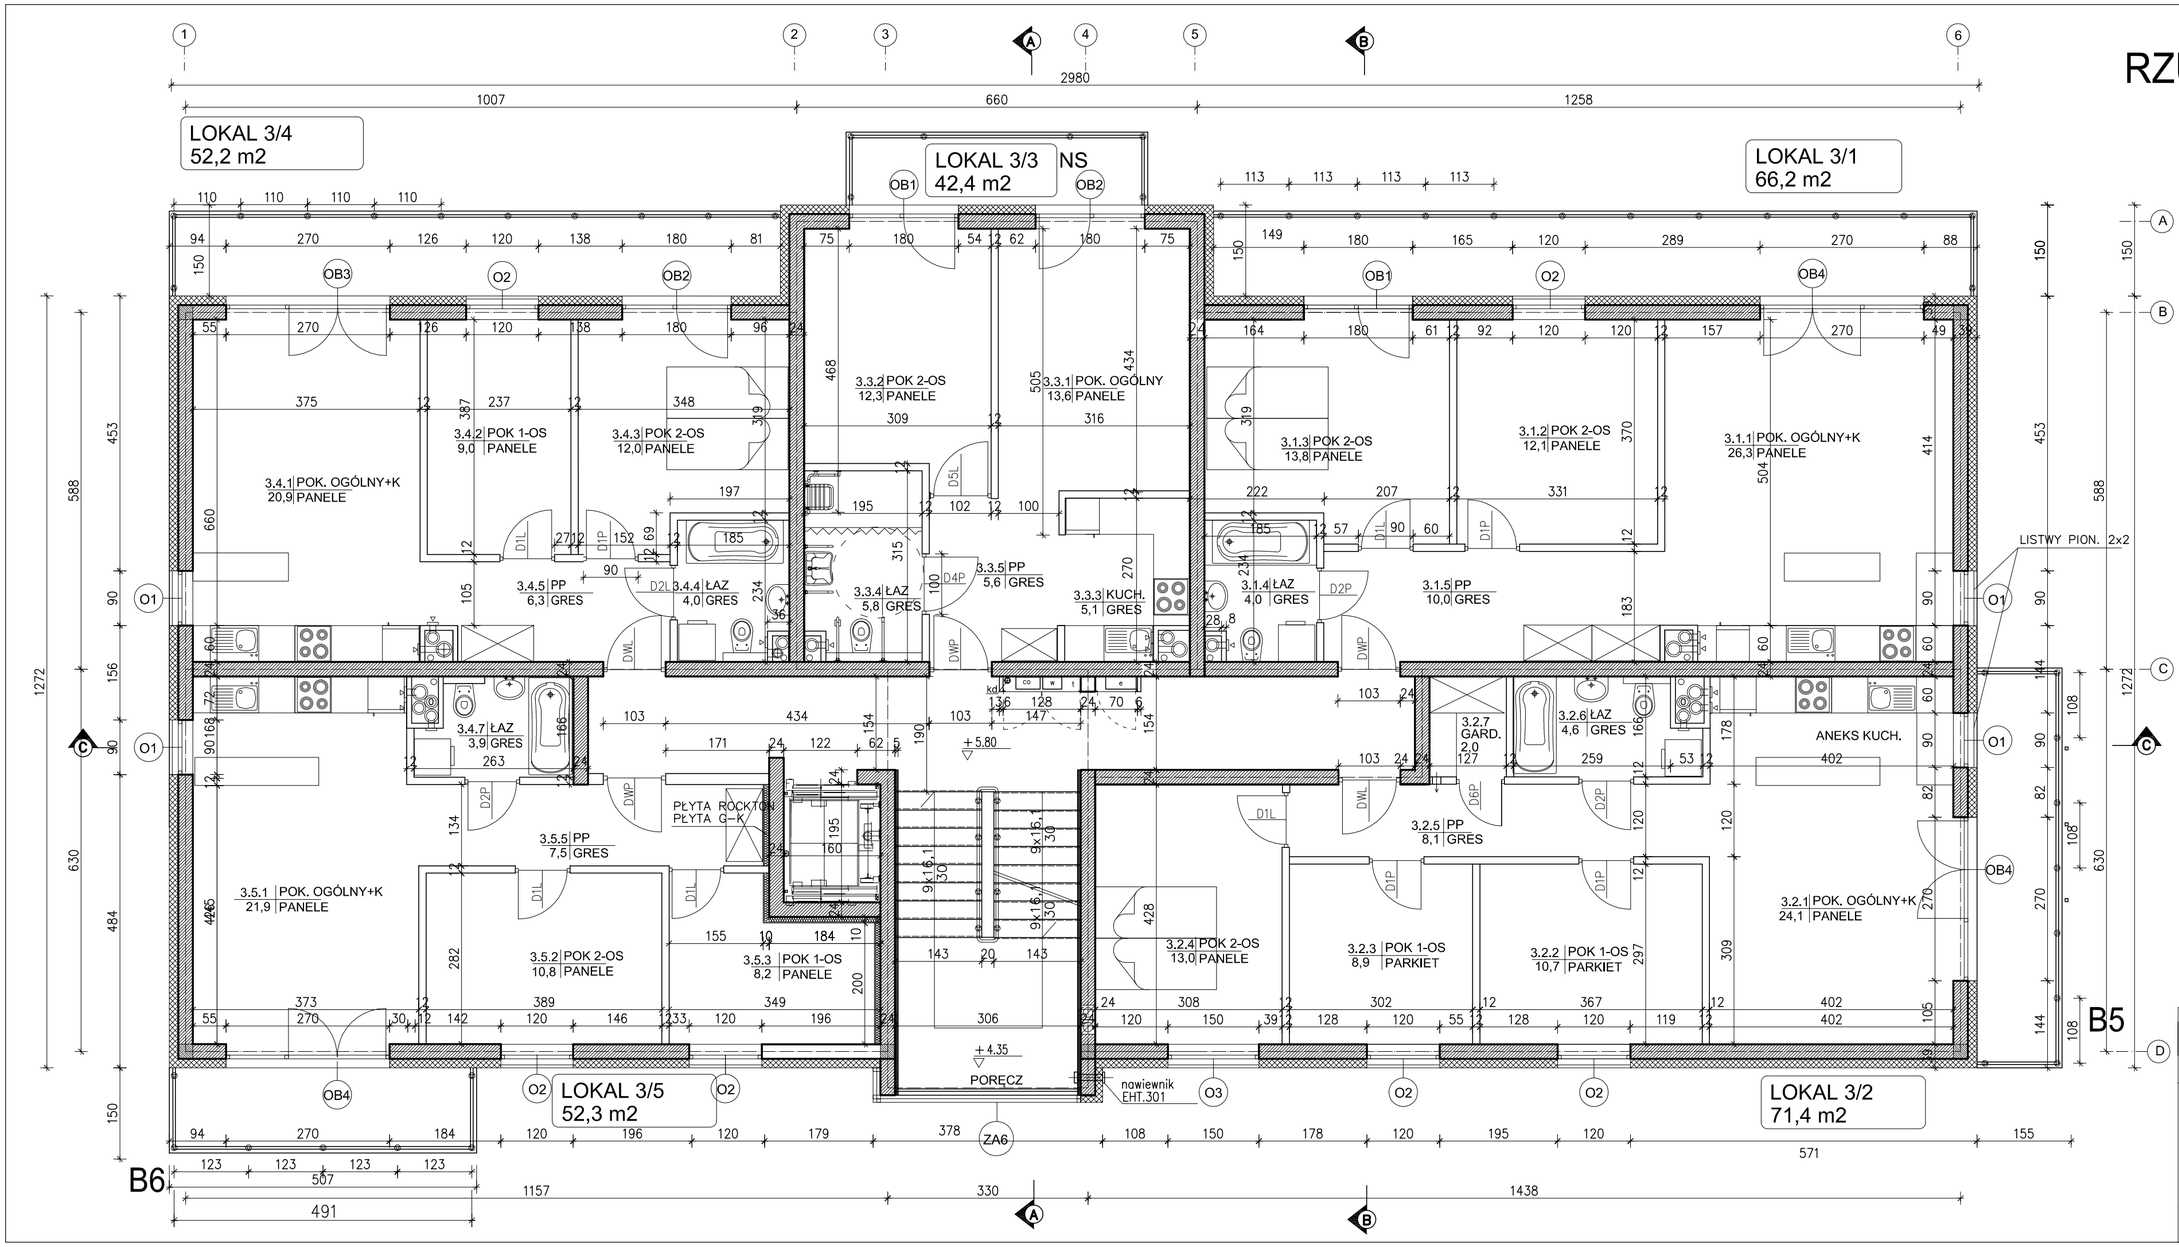

UWAGI:

1. POWIERZCHNIA MIESZKAŃ LICZONA PO UWZGLĘDNIENIU TYNKÓW
2. ŚCIANY ZEWNĘTRZNE SILKA 24 cm
3. ŚCIANY WEWNĘTRZNE GAZOBET. 12 cm
4. TYNKKI WEWNĘTRZNE GIPSOWE MASZYNOWE
5. TYNKKI ZEWNĘTRZNE GŁADKIE CERESIT CT 34
6. LISTWY DO BONIOWANIA Z SIATKĄ 2x2 cm

MZ	EMZET PROJEKT BIURO ARCHITEKTURY MAREK ZAJDEK 22-100 CHEŁM ULLWOWSKA 51				PW
INWESTOR	„GRAF" Spółka z o.o. Spółka komandytowa ul. Połaniecka 19 , 22-100 Chełm				
TEMAT	ZESPÓŁ ZABUDOWY WIELORODZINNEJ „BOREK" ul.HRUBIESZOWSKA, 22-100 CHEŁM DZ.NR.601/82,601/88,601/89,601/90,601/91, 601/92, 601/93, 601/95, 601/96 obr. 25				
OBIEKT	BUDYNEK NR 1				
FAZA	PROJEKT WYKONAWCZY				25.10 2015
RYSUNEK	RZUT II PIĘTRA				
BRANŻA	ARCHITEKTURA	UPR.	PODPIS	SKALA	NR RYS
ARCHITEKT.	mgr inż. arch. MAREK ZAJDEK	823/CH /89		1:50	A5
ASYSTENT	mgr inż. arch. AGATA ZAJDEK				