


- LEGENDA:
- 1 płyta warszawska np. Kingspan RAL 1021
  - 2 płyta warszawska np. Kingspan RAL 9006
  - 3 panele np. Balcer Medal RAL 9007

## ELEWACJA POŁUDNIOWA


### skala 1:100

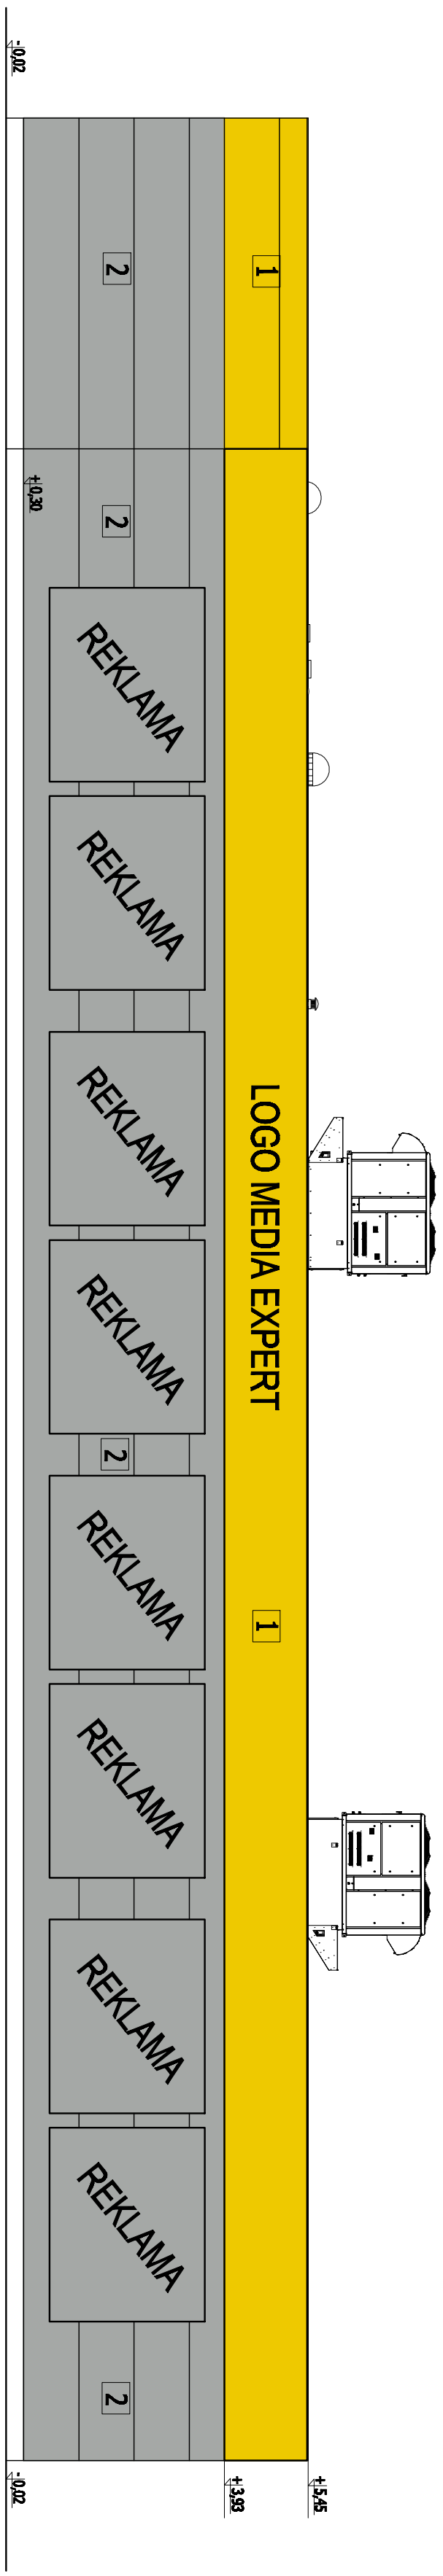

## ELEWACJA PÓŁNOCNA

### skala 1:100

UWAGA!!! rysunek niniejszy jest podstawą do sporządzenia pozostałych zestawień oraz obmiarów i rysunków warsztatowych; wszystkie uzgodnienia należy przeprowadzić z architektem.  
Montowane elementy winny posiadać świadectwa i atesty dopuszczające do stosowania.  
Roboty wykonane zgodnie z zaleceniami producentów materiałów oraz zgodnie ze sztuką budowlaną.  
WSZYSTKIE WYMARIY SPRAWDZIĆ W NATURZE!!!

	
PRACOWNIA PROJEKTOWA mgr inż. Jacek Renczo ul. Polkowicka 19 22-100 Chełm	
PAVILION TANKLOWY w ŁĘCZNEJ PRZY UL. POLKOWICKIEJ dz. nr 2643/5, 2645/3, 2648/2, 2649/6, 2650/3, 22-100 Chełm	
DATA WYKONANIA: 01.2011	SKALA: 1/100
WYKONANIE: A-4/7	
BUDOWLANO - WYKONAWCZY ARCHITEKTURA	
mgr inż. arch. Marek Białoch mgr inż. arch. Paweł Picharek mgr inż. arch. Agnieszka Stawomilska	
mgr inż. arch. Jacek Renczo mgr inż. arch. Jacek Renczo	