


# RZUT II PIĘTRA 1:50

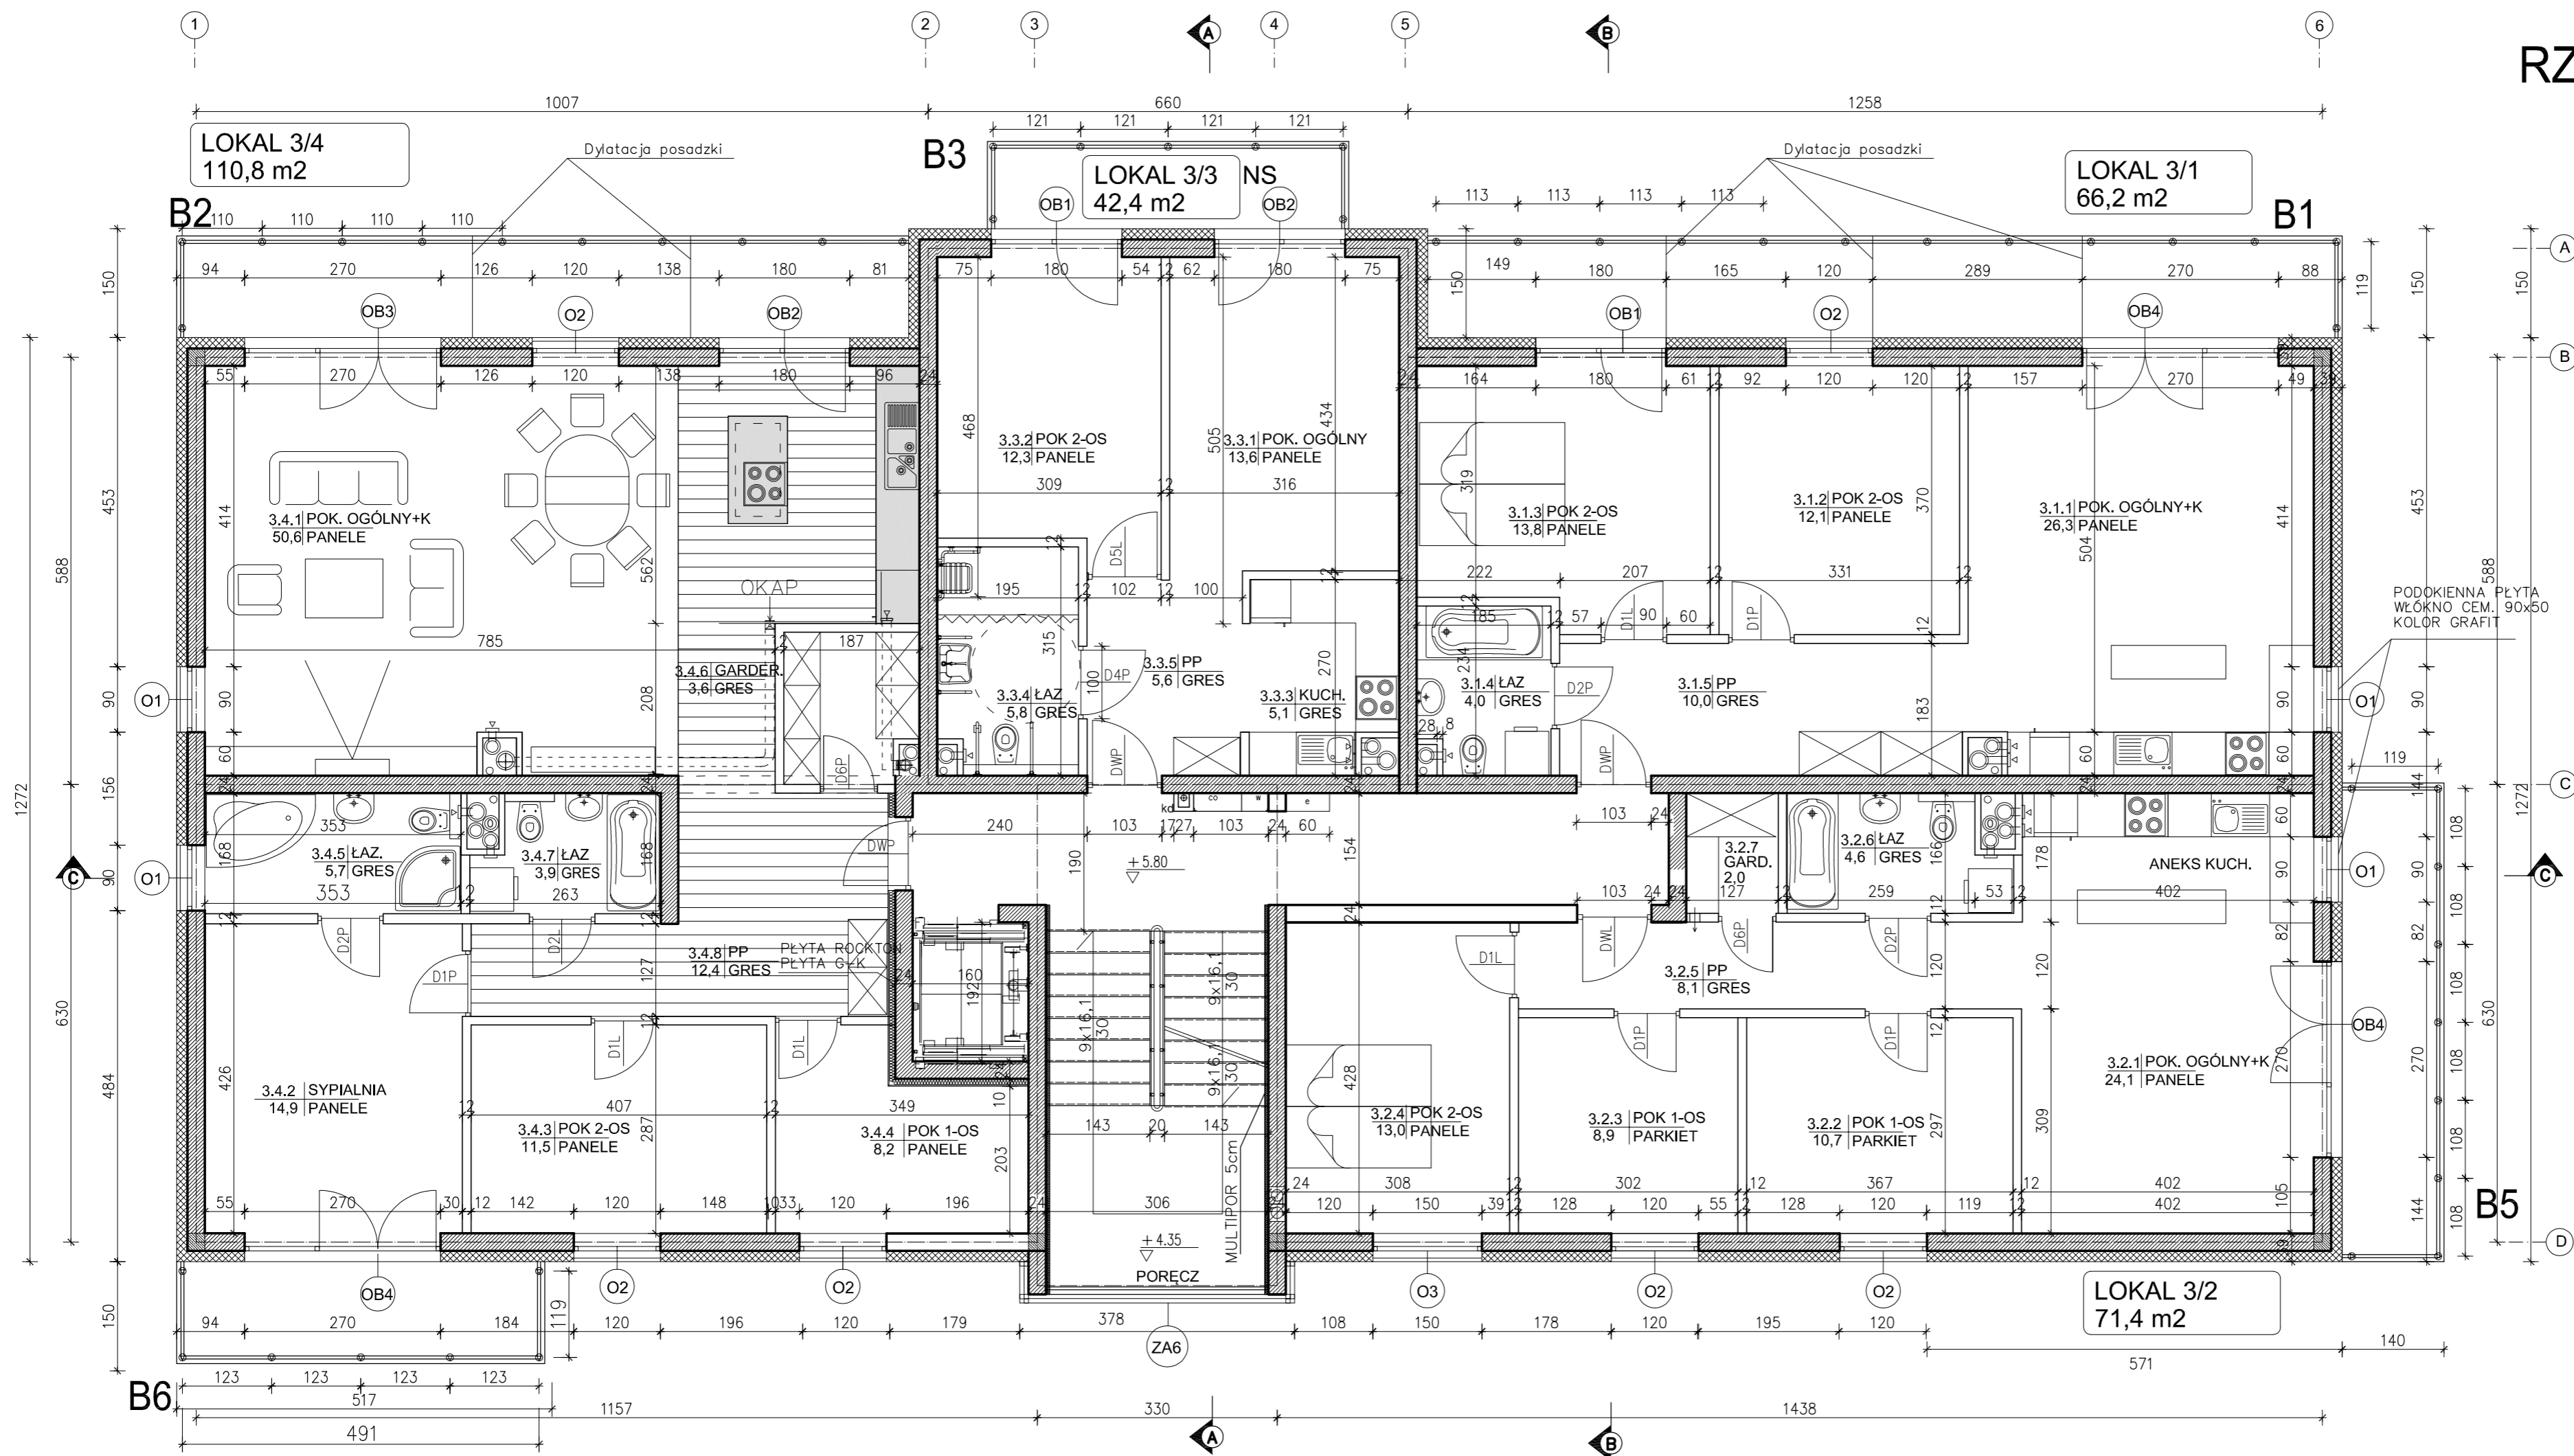

- UWAGI:
1. POWIERZCHNIA MIESZKAŃ LICZONA PO UWZGLĘDNIENIU TYNKÓW
  2. ŚCIANY ZEWNĘTRZNE SILKA 24 cm
  3. ŚCIANY WEWNĘTRZNE GAZOBET. 12 cm
  4. TYNKKI WEWNĘTRZNE GIPSOWE MASZYNOWE
  5. TYNKKI ZEWNĘTRZNE GŁADKIE CERESIT CT 34 MALOWANY FARBAMI SIKKENS
  6. LISTWY DO BONIOWANIA Z SIATKĄ 2x2 cm
  7. WNĘKI PODOKIENNE GL. 5CM, KOL. GRAFIT

	EMZET PROJEKT	MARK ZAJDEK	PW
	BIURO ARCHITEKTURY	22-100 CHEŁM	
INWESTOR	„GRAF” Spółka z o.o. Spółka komandytowa ul. Połaniecka 19, 22-100 Chełm		
TEMAT	ZESPÓŁ ZABUDOWY WIELORODZINNEJ „BOREK” ul. HRUBIE SZOWSKA, 22-100 CHEŁM DZ.NR.601/82,601/88,601/89,601/90,601/91, 601/92, 601/93, 601/95, 601/96 obr. 25		
OBIEKT	BUDYNEK NR 1		
FAZA	PROJEKT WYKONAWCZY		
RYSUNEK	RZUT II PIĘTRA		
BRANŻA	ARCHITEKTURA	UPR.	PODPIS
ARCHITEKT	mgr inż. arch. MAREK ZAJDEK	823/CH	7/89
ASYSTENT	mgr inż. arch. AGATA ZAJDEK		
SPRAWDZIŁ	mgr inż. arch. TADEUSZ MALINOWSKI	2167/LB	7/84
			SKALA 1:50
			NR RYS. A5a
			25.08 2015