


RZUT I PIĘTRA 1:50

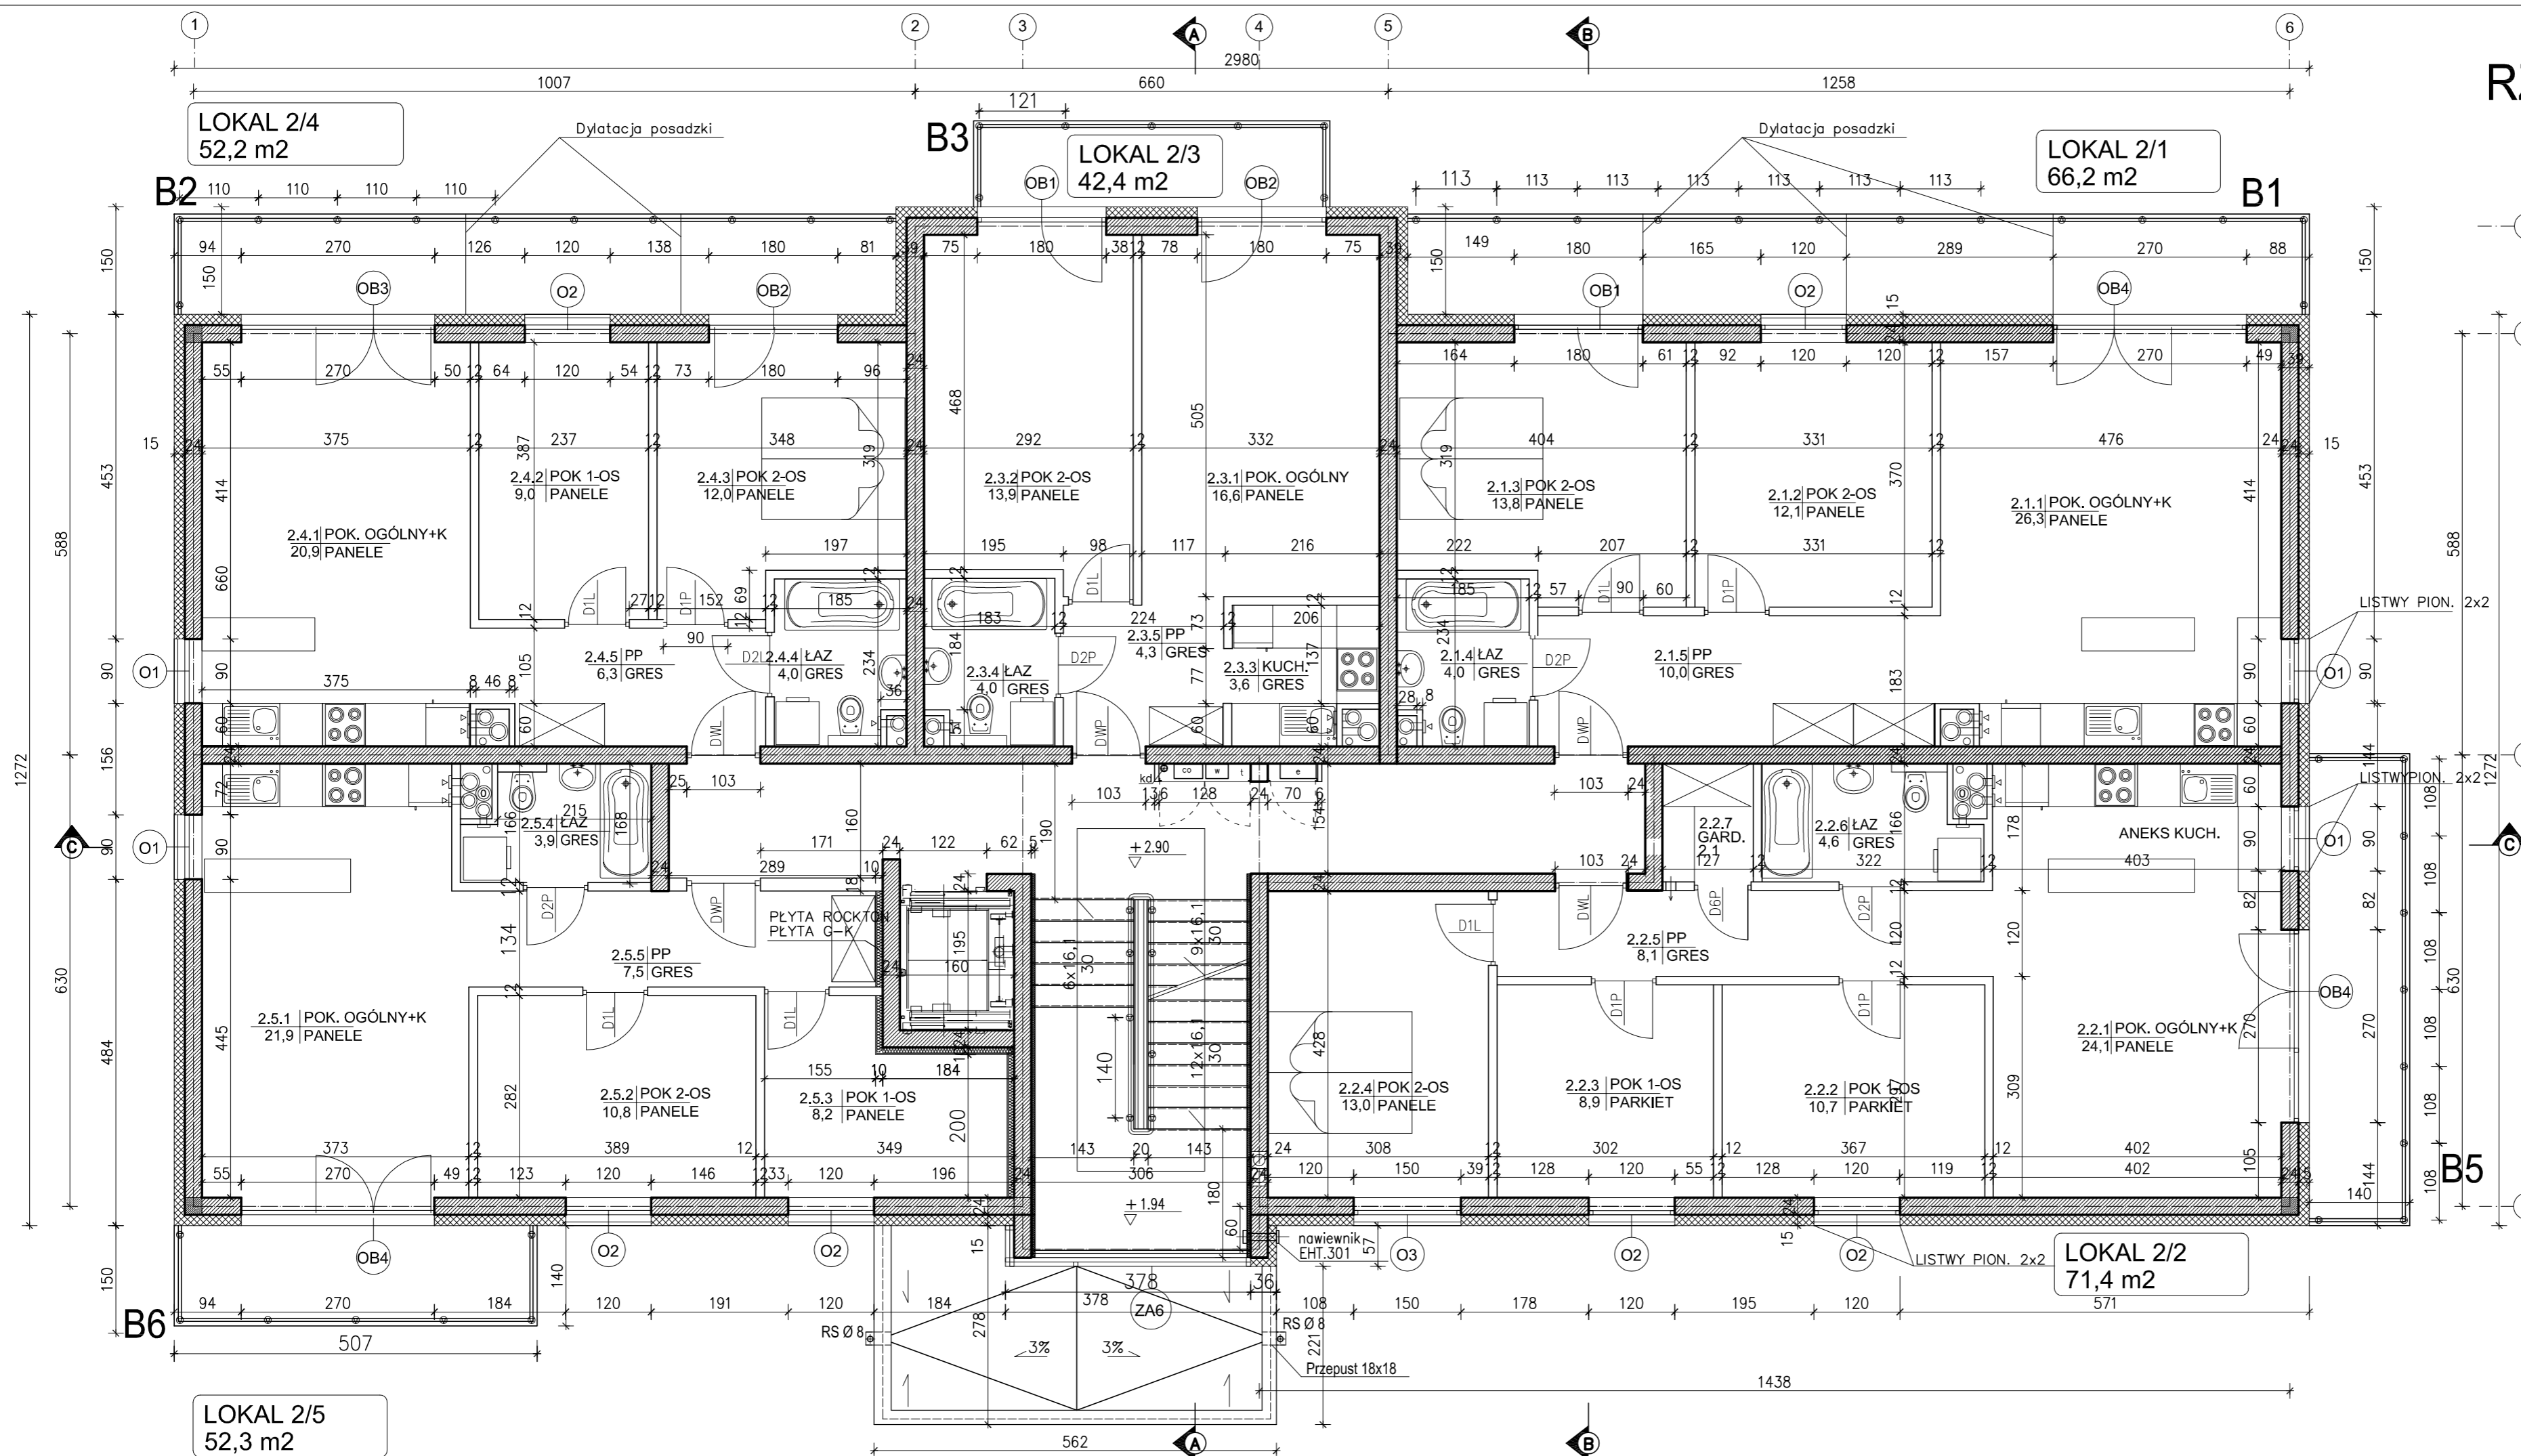

- UWAGI:
1. POWIERZCHNIA MIESZKAŃ LICZONA PO UWZGLĘDNIENIU TYNKÓW
 2. ŚCIANY ZEWNĘTRZNE SILKA 24 cm
 3. ŚCIANY WEWNĘTRZNE GAZOBET. 12 cm
 4. TYNKI WEWNĘTRZNE GIPSOWE MASZYNOWE
 5. TYNKI ZEWNĘTRZNE GŁADKIE CERESIT CT 34
 6. LISTWY DO BONIOWANIA Z SIATKĄ 2x2 cm

MZ	EMZET PROJEKT BIURO ARCHITEKTURY 22-100 CHELM ULLIOWSKA 51	MAREK ZAJDEK	PW
INWESTOR	„GRAF” Spółka z o.o. Spółka komandytowa ul. Połaniecka 19, 22-100 Chełm		
TEMAT	ZESPÓŁ ZABUDOWY WIELORODZINNEJ „BOREK” ul. HRUBIESZOWSKA, 22-100 CHELM DZ NR 601/82, 601/88, 601/89, 601/90, 601/91, 601/92, 601/93, 601/95, 601/96 obr. 25		
OBIEKT	BUDYNEK NR 1		
FAZA	PROJEKT WYKONAWCZY		25.10 2015
RYSunek	RZUT I PIĘTRA		
BRANZA	ARCHITEKTURA	UPR. 823/CH 789	SKALA 1:50
ARCHITEKT	MAREK ZAJDEK		NR RYS A4
ASYSTENT	AGATA ZAJDEK		