


# RZUT III PIĘTRA 1:50

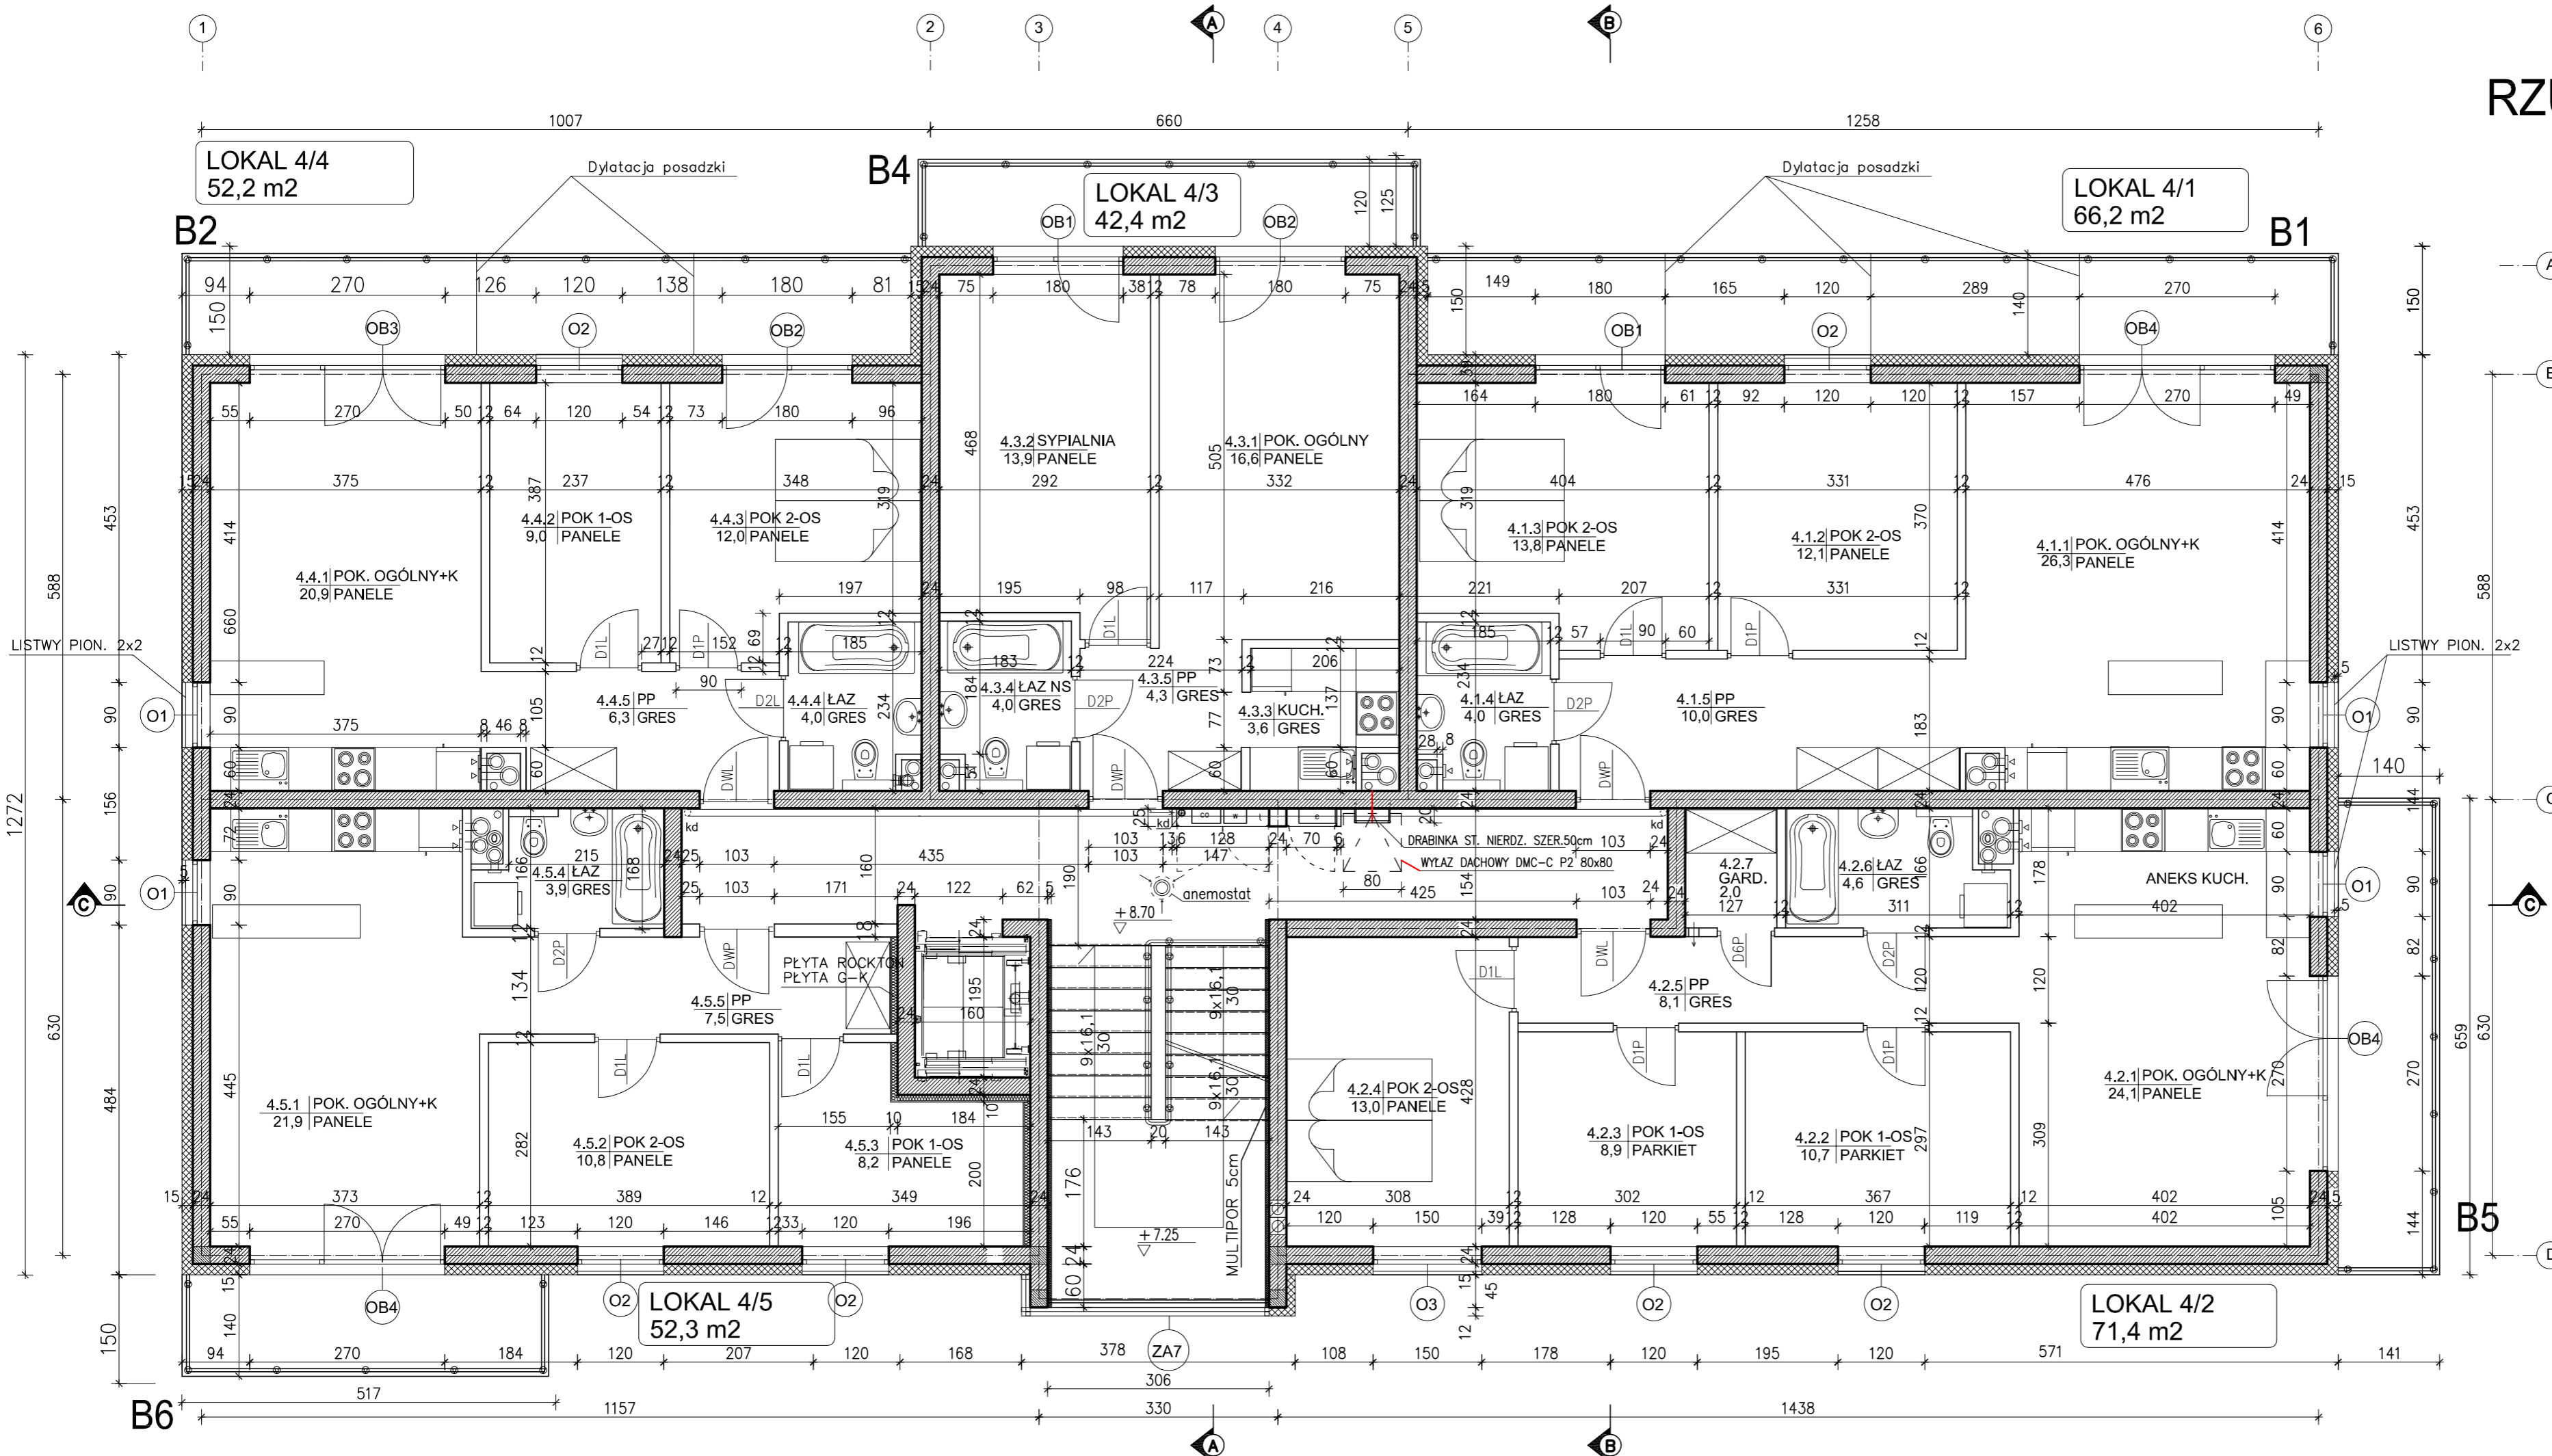

- UWAGI:
1. POWIERZCHNIA MIESZKAŃ LICZONA PO UWZGLĘDNIENIU TYNKÓW
  2. ŚCIANY ZEWNĘTRZNE SILKA 24 cm
  3. ŚCIANY WEWNĘTRZNE GAZOBET. 12 cm
  4. TYNKI WEWNĘTRZNE GIPSOWE MASZYNOWE
  5. TYNKI ZEWNĘTRZNE GŁADKIE CERESIT CT 34
  6. LISTWY DO BONIOWANIA Z SIATKĄ 2x2 cm

INWESTOR	EMZET PROJEKT	BIURO ARCHITEKTURY	MAREK ZAJDEK	PW
	„GRAF” Spółka z o.o. Spółka komandytowa ul. Połaniecka 19, 22-100 Chełm			
TEMAT	ZESPÓŁ ZABUDOWY WIELORODZINNEJ „BOREK” ul. HRUBIESZOWSKA, 22-100 CHEŁM DZ NR 601/82, 601/88, 601/89, 601/90, 601/91, 601/92, 601/93, 601/95, 601/96 obr. 25			
OBIEKT	BUDYNEK NR 1			
FAZA	PROJEKT WYKONAWCZY			
RYSunek	RZUT III PIĘTRA			
BRANZA	ARCHITEKTURA	UPR.	PODPIS	SKALA
ARCHITEKT.	mgr inż. arch. MAREK ZAJDEK	823/CH	789	1:50
ASySTENT	mgr inż. arch. AGATA ZAJDEK			
				NR RYS 25.10 2015 A6