


GEOLINIA Piotr Król
21-010 Łęczna, ul. Staszica 5/5
Regon 432509835 NIP 713-205-61-42
tel. (081) 4620093 kom 691 385 349

MAPA
do celów projektowych

woj. Lubelskie
powiat: Łęczyński
jedn. ewidencyjna: Łęczna miasto
obręb: Łęczna miasto
dotyczy działki nr 2644/3 2645/3 2646/3 2648/2 2649/6 2650/3 2649/2

skala 1:500
Poziom odniesienia KRONSZTADT 60

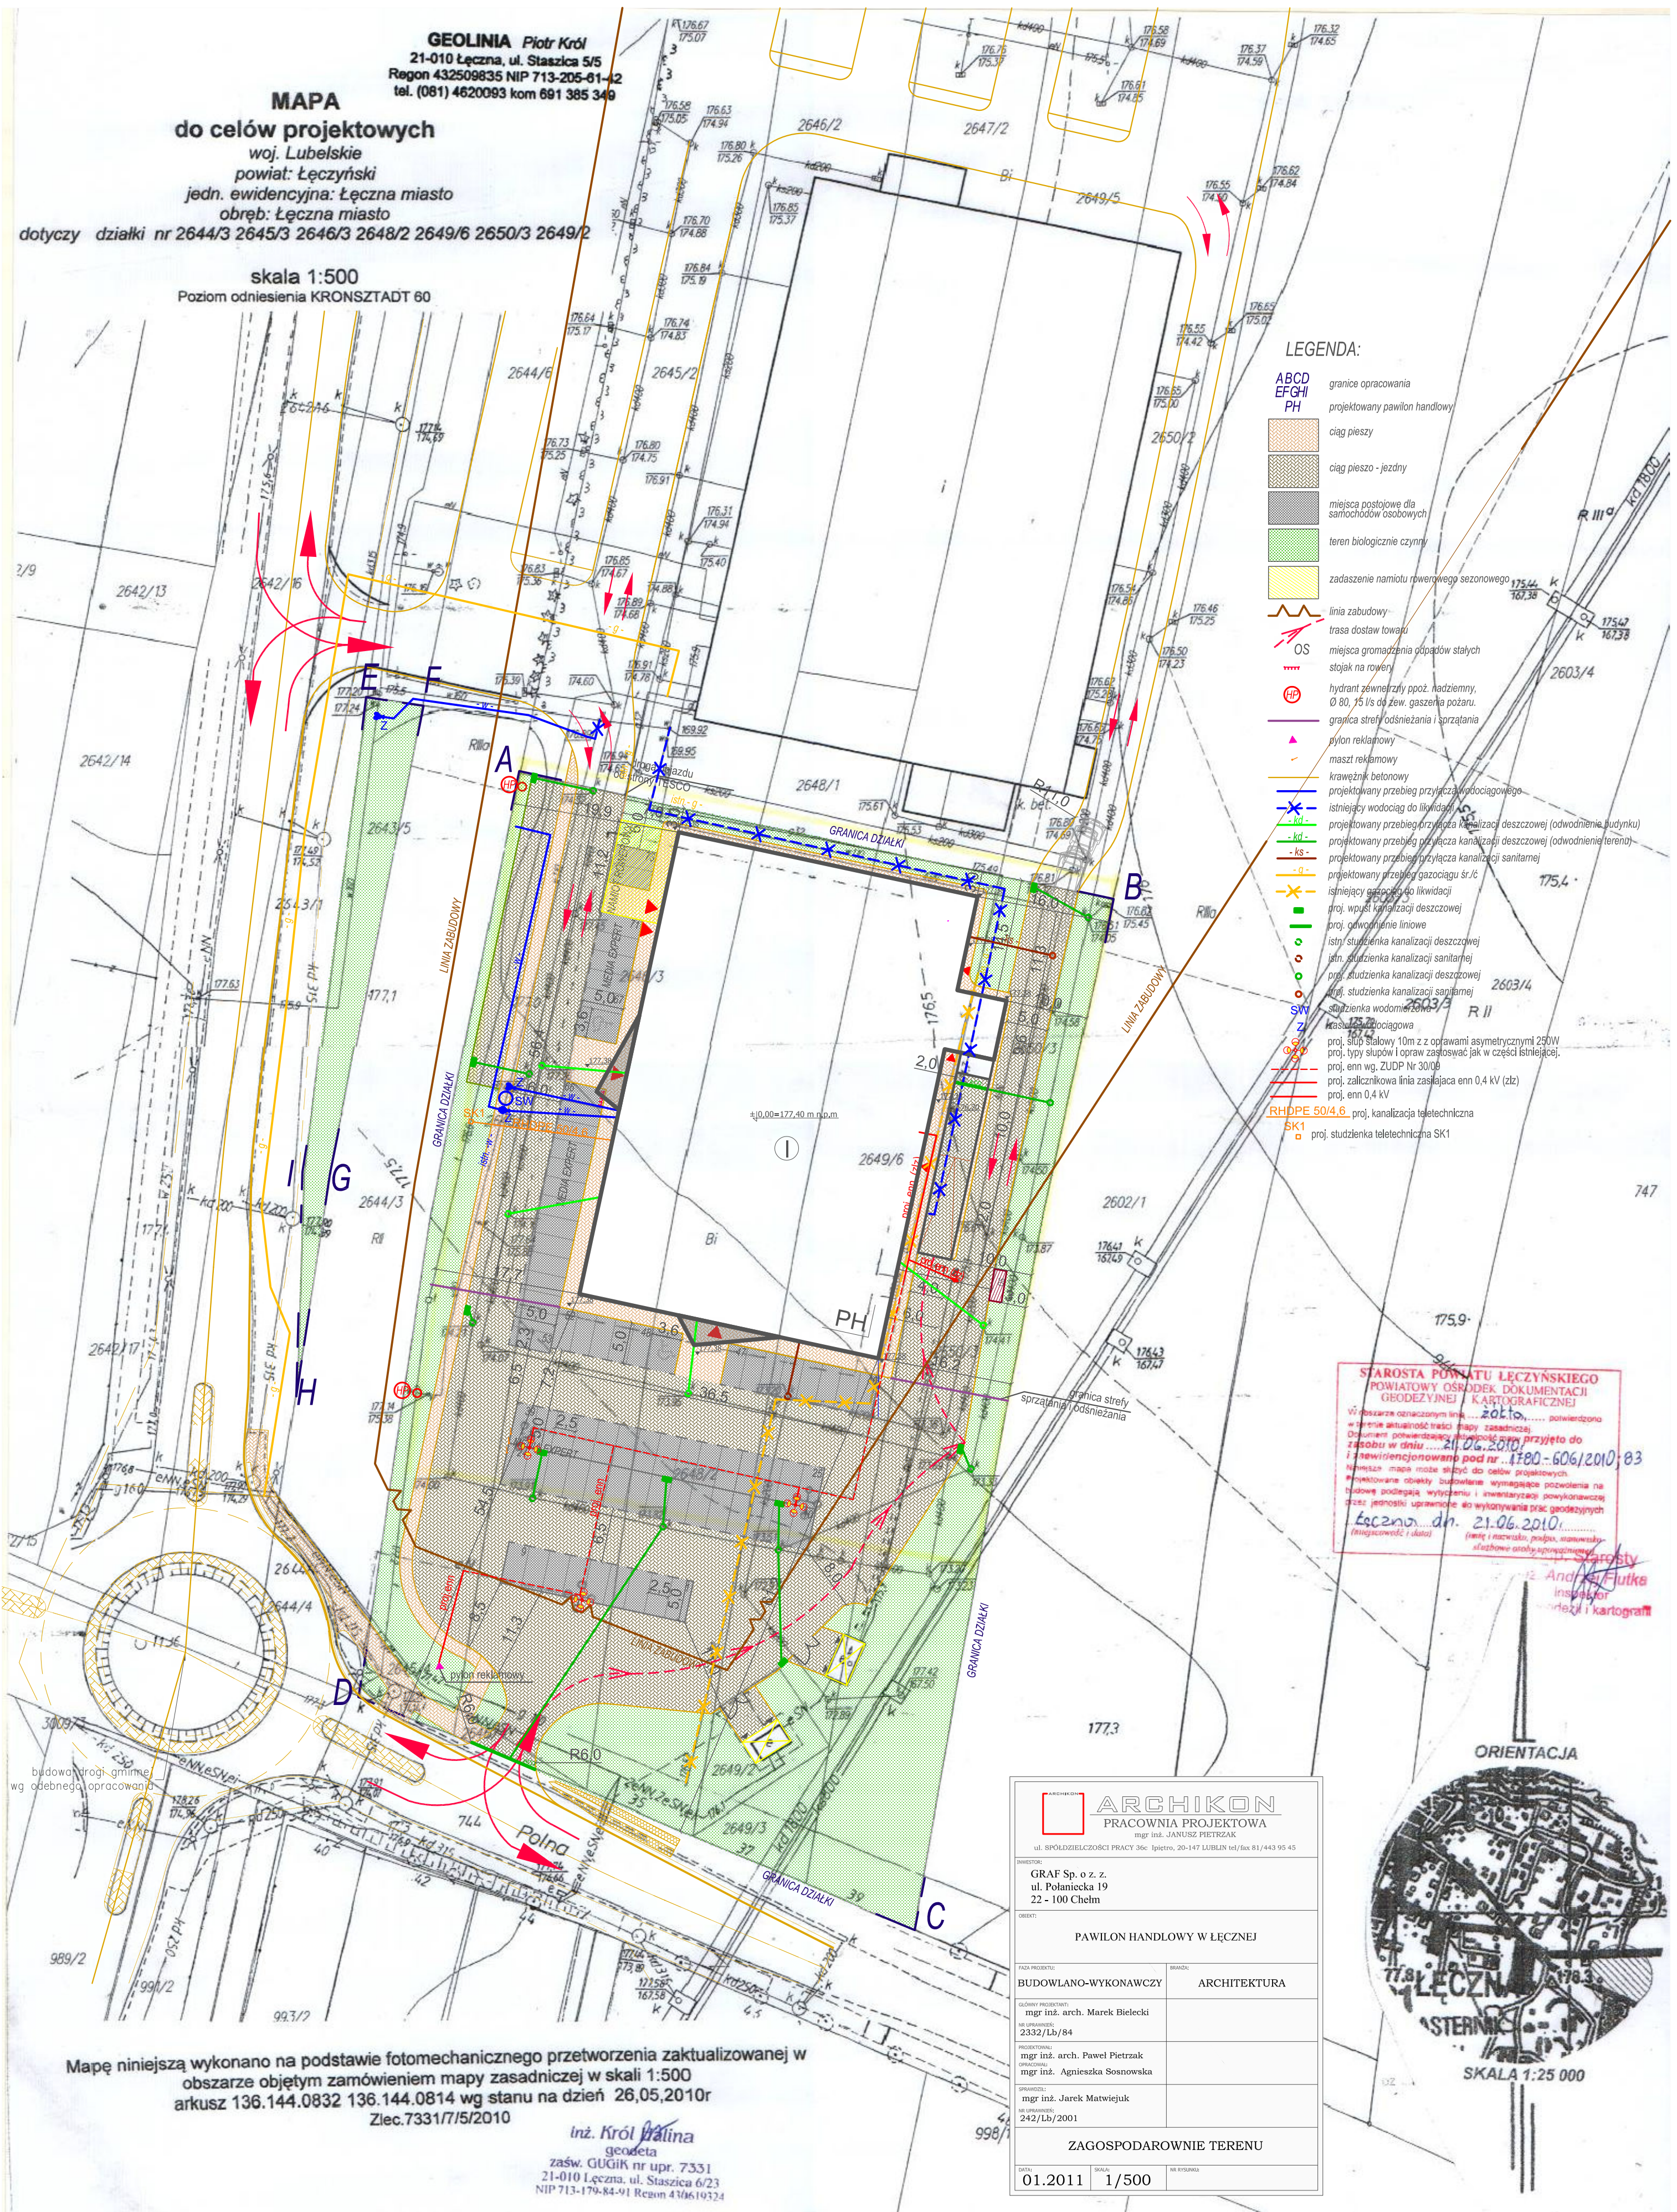


LEGENDA:

- ABCD granice opracowania
- EFGHI projektowany pawilon handlowy
- PH
- ciąg piaskowy
- ciąg piasko-jezdny
- miejsca postojowe dla samochodów osobowych
- teren biologicznie czynny
- zadaszenie namiotu rowerowego sezonowego
- linia zabudowy
- trasa dostaw towarów
- OS
- miejsca gromadzenia odpadów stałych
- stojak na rowery
- hydrant zewnętrzny ppoz. nadziemny, Ø 80, 75 l/s do zew. gaszenia pożaru
- granica strefy oddziaływania i sprzątania
- pylon reklamowy
- maszt reklamowy
- krawężnik betonowy
- projektowany przebieg przyłącza wodociągowego
- istniejący wodociąg do likwidacji
- projektowany przebieg przyłącza kanalizacji deszczowej (odwodnienie budynku)
- kd-
- projektowany przebieg przyłącza kanalizacji deszczowej (odwodnienie terenu)
- ks-
- projektowany przebieg przyłącza kanalizacji sanitarnej
- g-
- projektowany przebieg gazociągu śr./c
- istniejący gazociąg do likwidacji
- proj. wpustu kanalizacji deszczowej
- proj. odwodnienie liniowe
- istn. studzienka kanalizacji deszczowej
- istn. studzienka kanalizacji sanitarnej
- proj. studzienka kanalizacji deszczowej
- proj. studzienka kanalizacji sanitarnej
- proj. studzienka kanalizacji sanitarnej
- proj. studzienka wodociągowa
- Z
- proj. stud. stalowy 10m z z oprawami asymetrycznymi 250W
- proj. typy słupów i opraw zastosować jak w części istniejącej.
- proj. enn wg. ZUDP Nr 30/08
- proj. zalicznikowa linia zasilająca enn 0,4 kV (złt)
- proj. enn 0,4 kV
- RHDPPE 50/4,6, proj. kanalizacja teleteleczniczna
- SK1
- proj. studzienka teleteleczniczna SK1

STAROSTA POWIATU ŁĘCZYŃSKIEGO
POWIATOWY OŚRODEK DOKUMENTACJI
GEODEZYJNEJ I KARTOGRAFICZNEJ
Wzrostka oznaczonymi liniami... zółto... poliwiercony
w terminie aktualności treści mapy zasadniczej.
Opisem powierzchniową, datę podpisu mapy przyjęto do
zasobu w dniu... 21.06.2010...
i zawiadczono pod nr... 1780-606/2010/83
Najnowsze mapy może służyć do celów projektowych
Projektowane obiekty budowlane wymagające pozwolenia na
budowę podlegają wytyczeniu i inwentaryzacji powykonawczej
przez jednostki uprawnione do wykonywania prac geodezyjnych
Łęczna, dn. 21.06.2010...
(legatowość i data) (imię i nazwisko, podpis, stanowisko)
Słuszbowe osoby uprawnione do
Andrzej Futka
Inżynier
geodezyjny i kartograf

<p>ARCHIKON PRACOWNIA PROJEKTOWA mgr inż. JANUSZ PIETRZAK ul. SPÓDZIELCZOŚCI PRACY 36c I piętro, 20-147 LUBLIN tel/fax 81/443 95 45</p>	
INWESTOR:	
GRAF Sp. o z. z. ul. Polaniecka 19 22 - 100 Chełm	
OBJEKT:	
PAWILON HANDLOWY W ŁĘCZNY	
FAZA PROJEKTU:	BRANŻA:
BUDOWLANO-WYKONAWCZY	ARCHITEKTURA
GŁÓWNY PROJEKTANT:	
mgr inż. arch. Marek Bielecki	
NR UPRAWNIENIA:	
2332/Lb/84	
PROJEKTOWAŁ:	
mgr inż. arch. Paweł Pietrzak	
OPRACOWAŁ:	
mgr inż. Agnieszka Sosnowska	
SPRACOWAŁ:	
mgr inż. Jarek Matwiejuk	
NR OŚWIADCZENIA:	
242/Lb/2001	
ZAGOSPODAROWANIE TERENU	
DATA:	SKALA:
01.2011	1/500

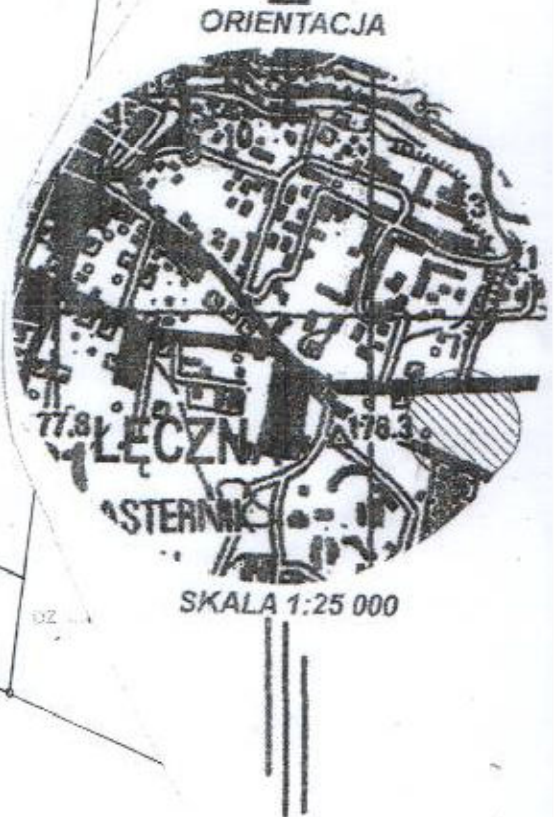

Mapę niniejszą wykonano na podstawie fotomechanicznego przetworzenia zaktualizowanej w
obszarze objętym zamówieniem mapy zasadniczej w skali 1:500
arkusz 136.144.0832 136.144.0814 wg stanu na dzień 26.05.2010r
Zlec.7331/7/5/2010

inż. Król Walina
geodeta
zaśw. GUGiK nr upr. 7331
21-010 Łęczna, ul. Staszica 6/23
NIP 713-179-84-91 Regon 410610324